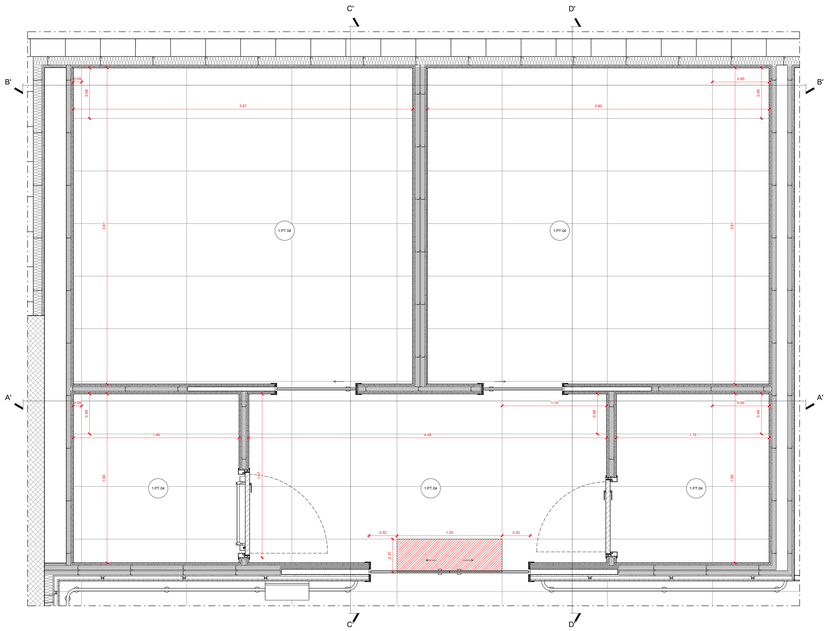

BAGNO 01.AS.036: PIANTA POSA DEI PAVIMENTI
Scala 1:20

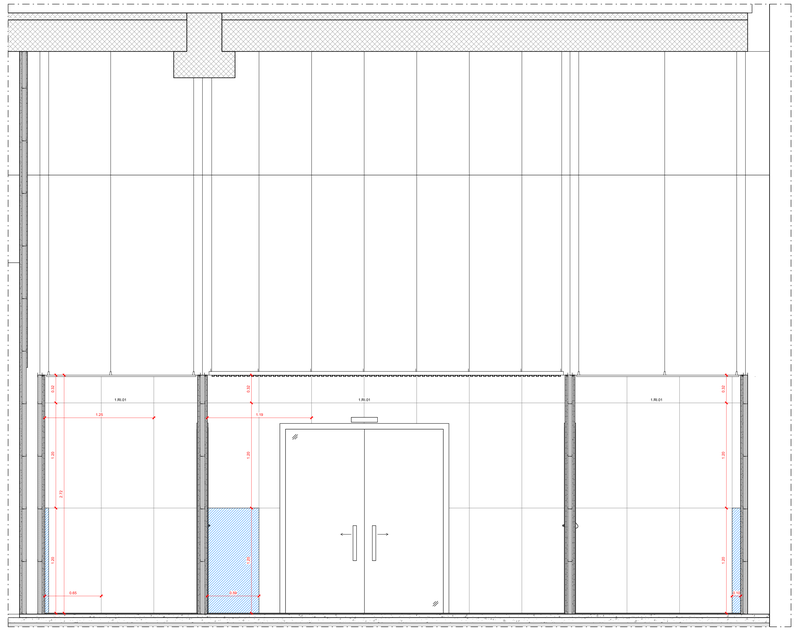

BAGNO 01.AS.036: SEZIONE POSA DEI RIVESTIMENTI - SEZIONE A'
Scala 1:20

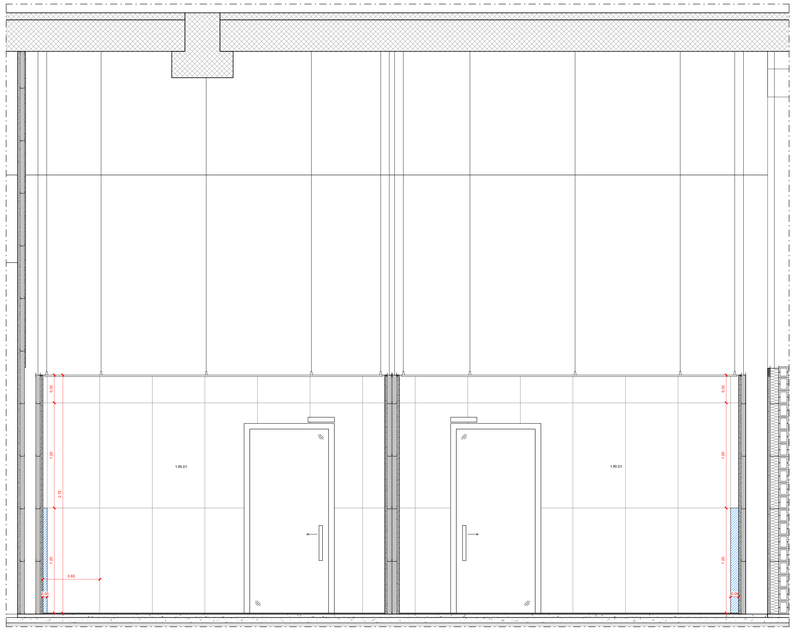

BAGNO 01.AS.036: SEZIONE POSA DEI RIVESTIMENTI - SEZIONE B'
Scala 1:20

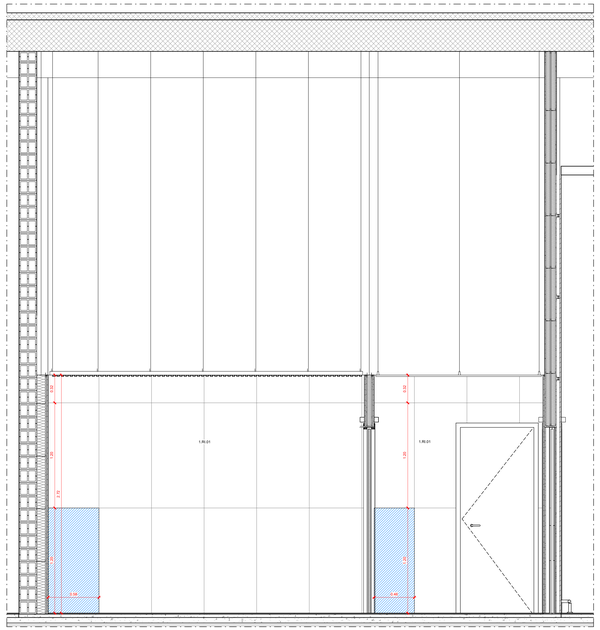

BAGNO 01.AS.036: SEZIONE POSA DEI RIVESTIMENTI - SEZIONE C'
Scala 1:20

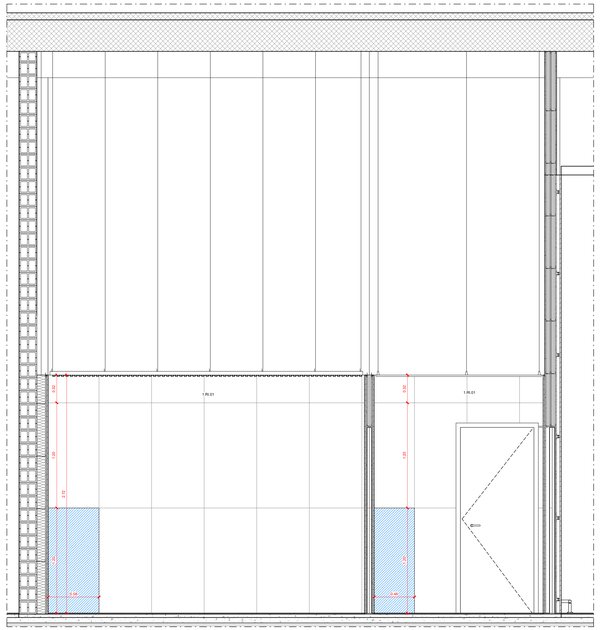

BAGNO 01.AS.036: SEZIONE POSA DEI RIVESTIMENTI - SEZIONE D'
Scala 1:20

1.PT.04	**Pavimentazione** Pavimento ceramico in lastre gres porcellanato effetto pietra a tonalità neutra - 120x60 cm
	Pavimentazione Posa prima lastra di pavimento ceramico in lastre di gres porcellanato effetto pietra a tonalità neutra - 120x60 cm
1.RI.01	**Finiture parietali** Rivestimento ceramico in lastre gres porcellanato effetto pietra a tonalità chiara - 120x60 cm
	Finiture parietali Posa prima lastra di rivestimento ceramico in lastre di gres porcellanato effetto pietra a tonalità neutra - 120x60 cm

Ente Nazionale per l'Aviazione Civile

AEROPORTO CIVILE DI LAMEZIA TERME (CZ)

LOTTO L1 - Sviluppo aerostazione passeggeri
CUP: H84G22000030009
LOTTO L2 - Interventi per la security e la digitalizzazione
CUP: H86I22000390002
LOTTO L6 - Potenziamento delle reti di sottoservizi e impianti tecnologici
CUP: H84G22000060009

PROGETTO ESECUTIVO

LOTTO 1

ARCHITETTURA - STATO DI PROGETTO - AMBITO 01
Terminal Partenze - Posa Rivestimenti Bagno Air Side 05

GRUPPO DI PROGETTAZIONE
Raggruppamento Temporaneo di Professionisti

Direttore Tecnico e Responsabile integrazione prestazioni specialistiche: ing. Fabio Scalia
Geologia: dott. Emanuele Fresia
Progettazione strutture: ing. Alessandro Cecolatti
Project Manager: ing. Emanuela Perina
CSP: arch. Elisabeth Foxon

Direttore Tecnico: ing. Giambattista Paretti
Responsabile integrazione impianti: ing. Marco Bergami
P.I.: Daniele Tognì
ing. Enrico Faccinetti

Direttore tecnico: ing. Aeronautico Carlos Berenguer López
Responsabile sistemi di trasporto:
ing. Pedro Tarra Calderón

Direttore tecnico: arch. Emanuela Valle
Progettazione architettonica:
arch. Maria Camilla Valle
arch. Lamberto Giovannozzi

Direttore tecnico e progettazione strutturale:
ing. Gianluca Valleriani
Coordinatore progettazione strutture
ing. Matteo Pagnozzi

CODICE ELABORATO								REVISIONE			
Fase	Lotto	Ambito	Disciplina	Tipo	Numero	Rev	Scala	Id.	Data	Descrizione	
								A	15/05/2025	Emissione	
E	L1	01	ARC	DI	24	A	1:20				
NOME FILE:			**A0015P-E-L1-01-ARC-DI-24-A.dwg**					**REDAZIONE:**		A. Otto	VALLE 3.0

Visto del Committente: **Società Aeroportuale Calabrese S.p.A.**

INTERVENTO FACENTE PARTE DEL	IL RESPONSABILE DEL PROCEDIMENTO:	IL POST HOLDER DI AREA:
Contratto istituzionale di Sviluppo "CSE VOLARE"	ing. Ferdinando Saracco	OPERATIONAL SERVICES MANAGER: Emilia Panitta PASSENGER EXPERIENCE MANAGER: Sabrina Milatto PH PROGETTAZIONE: Ferdinando Saracco

Approvazione **ENAC:**